




• **DOPRAVNÍ ZNAČENÍ** •
PROJEKTY REALIZACE PRONÁJEM




Vypracoval: Martin Frolík tel.: 777 690 022, e-mail: frolik@adsum.cz	Zodpovědný projektant, kontrola: Martin Frolík	 • DOPRAVNÍ ZNAČENÍ • PROJEKTY REALIZACE PRONÁJEM ADSUM spol. s r.o. Havlíčková 923, 273 51 Unhošť provozovna: Lidická 7, 273 51 unhošť tel./fax: +420 312 698 482 mobil: +420 777 690 022 e-mail: adsum@adsum.cz http://www.adsum.cz IČ: 451 44 991, DIČ: CZ 451 44 991, KB Kladno, z.ú. 807741141/0100 Společnost vedená od 21. února 1992 u Městského soudu v Praze, spisová značka C7462	
Investor: Krajská správa a údržba silnic Středočeského kraje přísp. org. Stř. kraje, Zborovská 11, 150 21 Praha 5			
Objednatel (stavebník): STRABAG a.s. Kačírkova 982/4, 158 00 Praha 5 - Jinonice			
Stavba:			
III/11537, III/11526, III/11538 VŠERADICE III/11413, III/11537 BYKOŠ		Číslo zakázky: DIO-146-8/2026	
Objekt: Dopravně inženýrské opatření - DIO Opravy průtahů obcí Všeradice a Bykoš Etapa 1. + Etapa 2.		Datum: září 2026	
		Stupeň: RDS	
		Měřítko: -	
		Počet formátů: 9xA4	
		Číslo přílohy:	Paré:

Celková situace - Etapa 1.

Všeradice + Bykoš - průtahy obcí - rekonstrukce povrchu vozovky

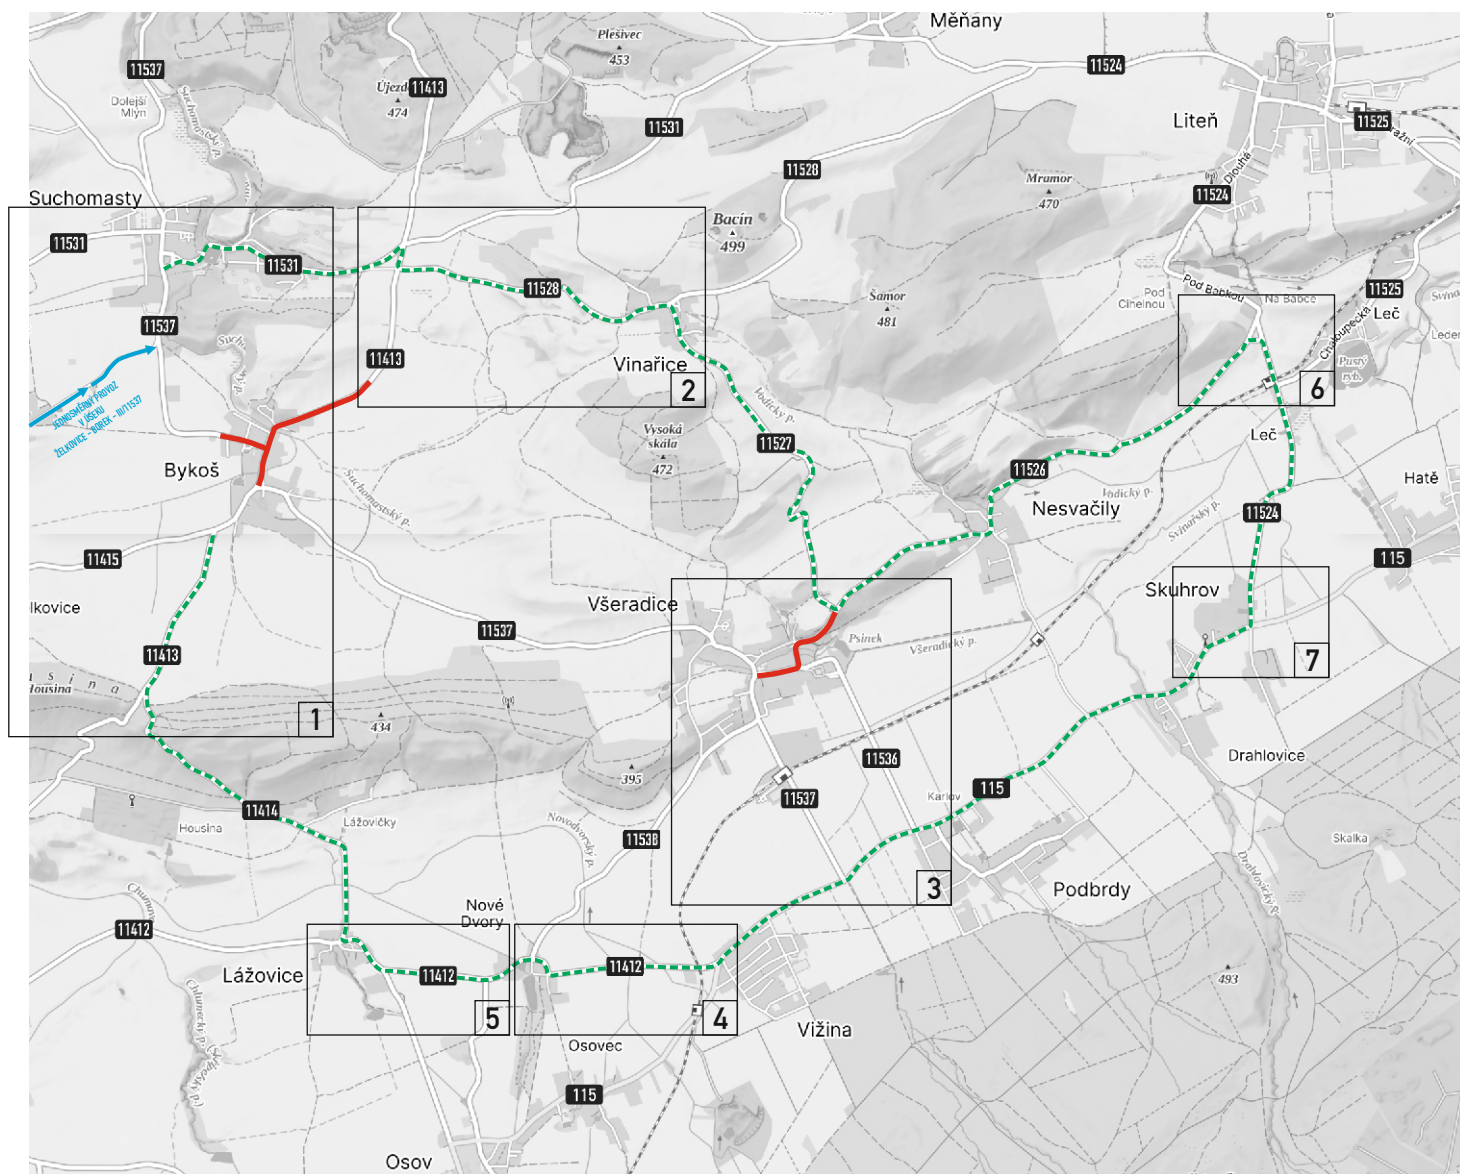


Etapa 1.

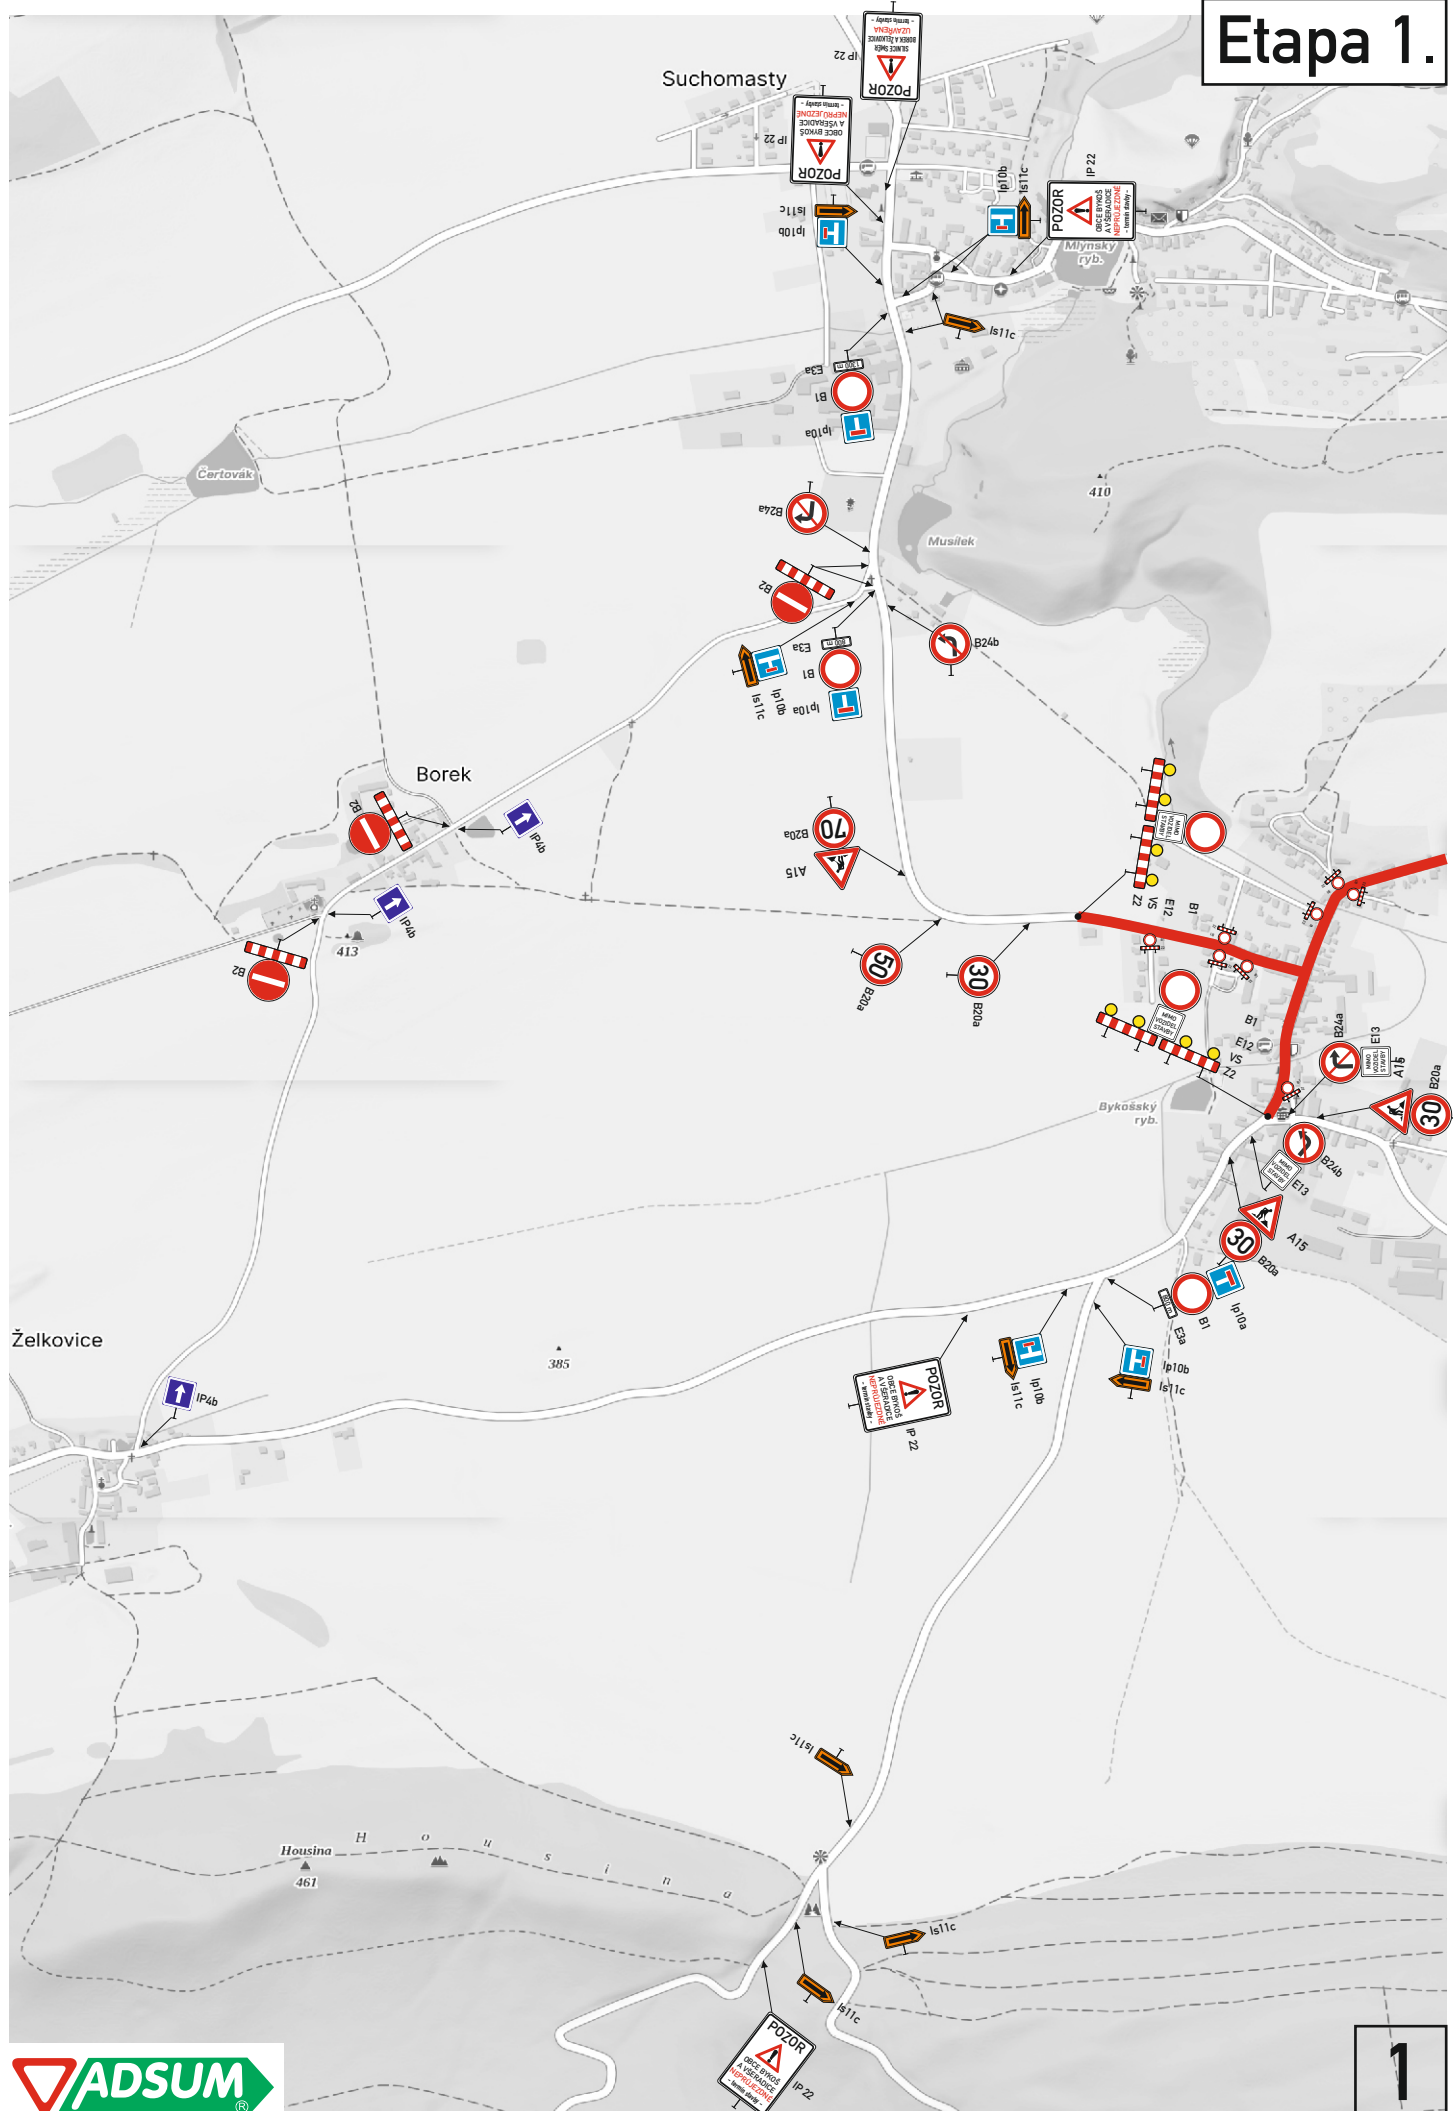

Etapa 1.







2

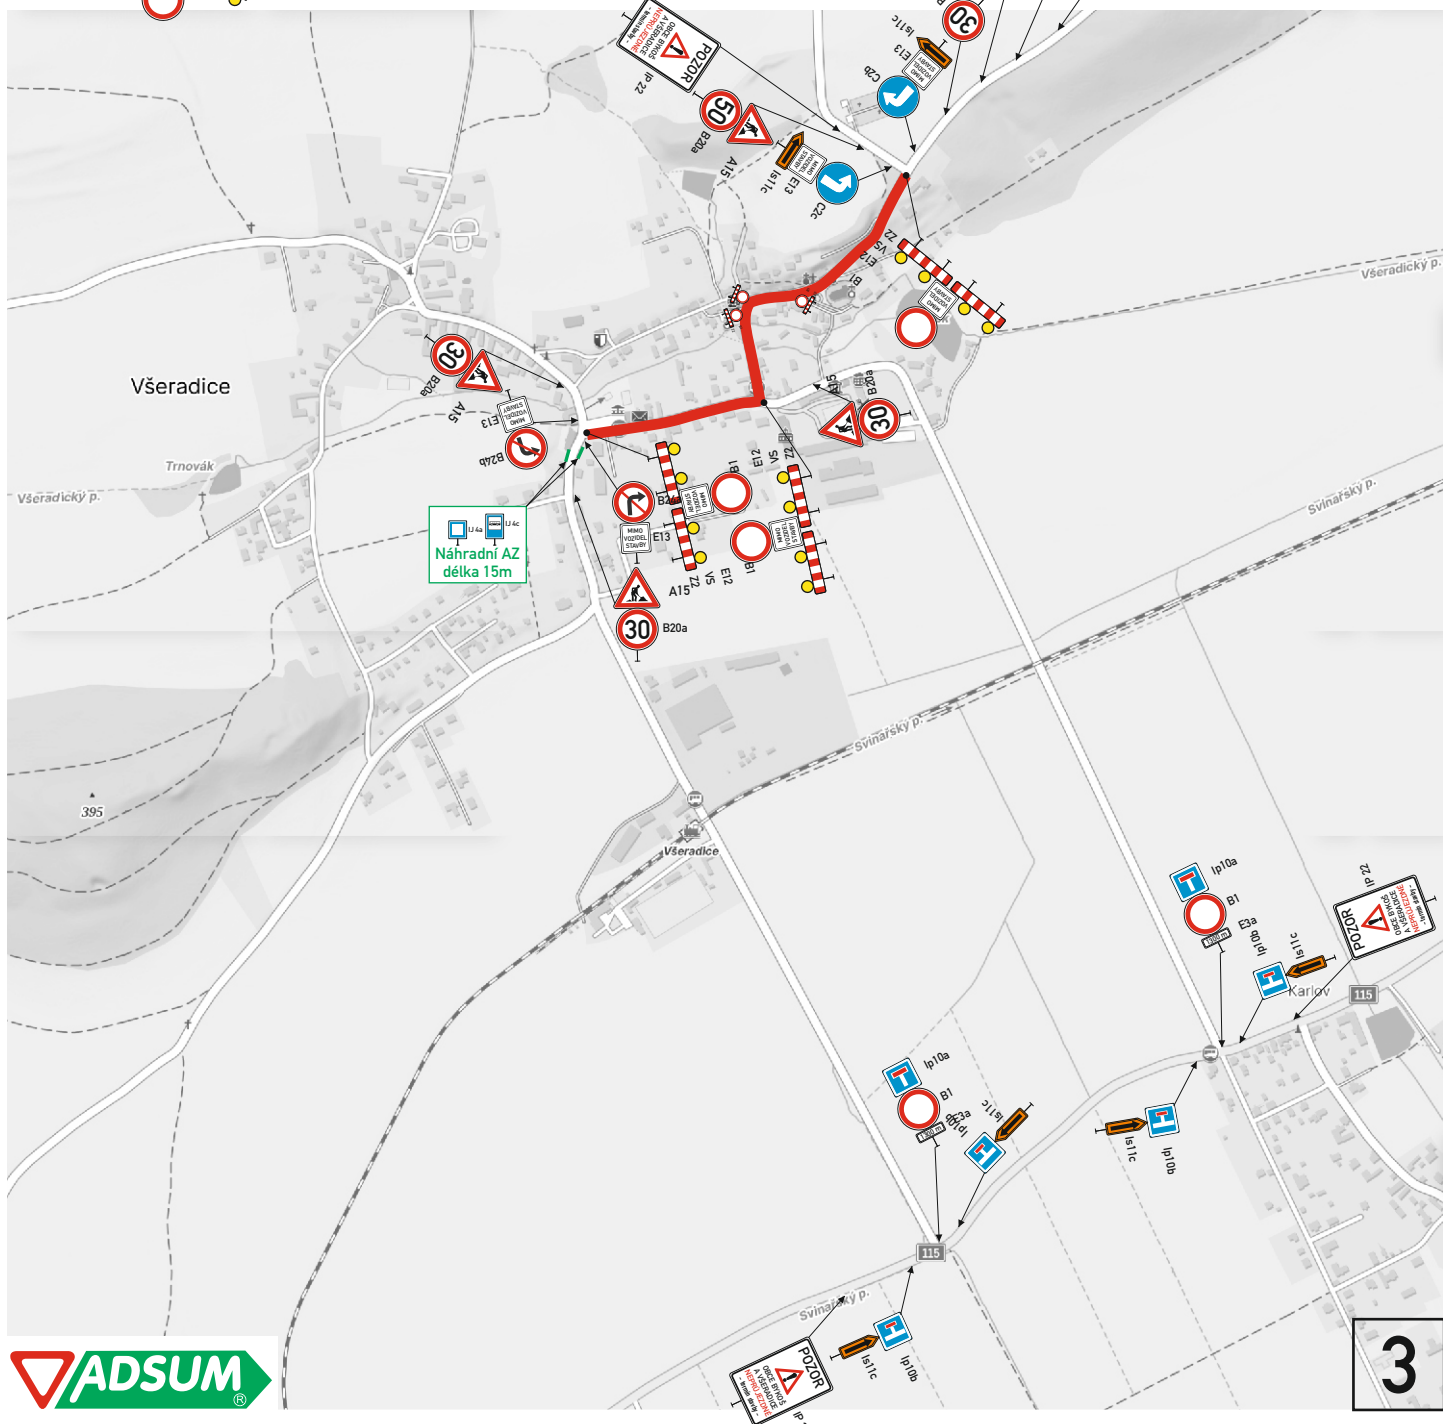

3


Etapa 1.

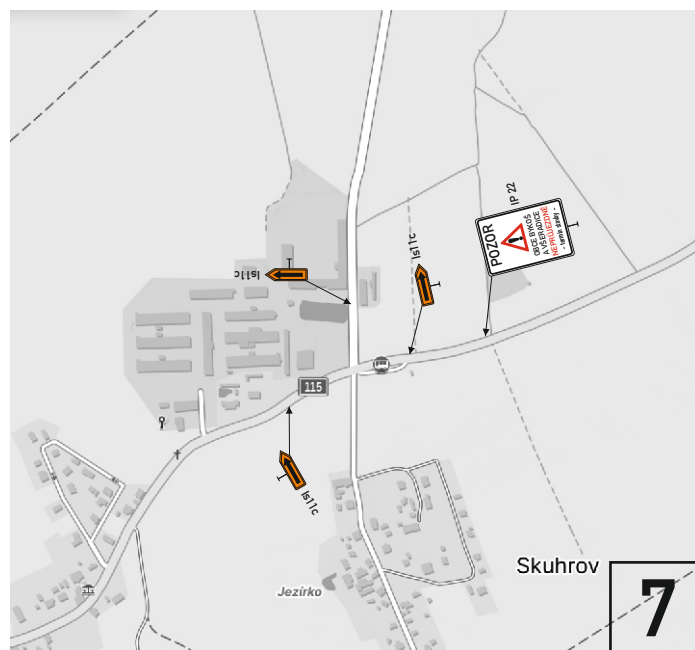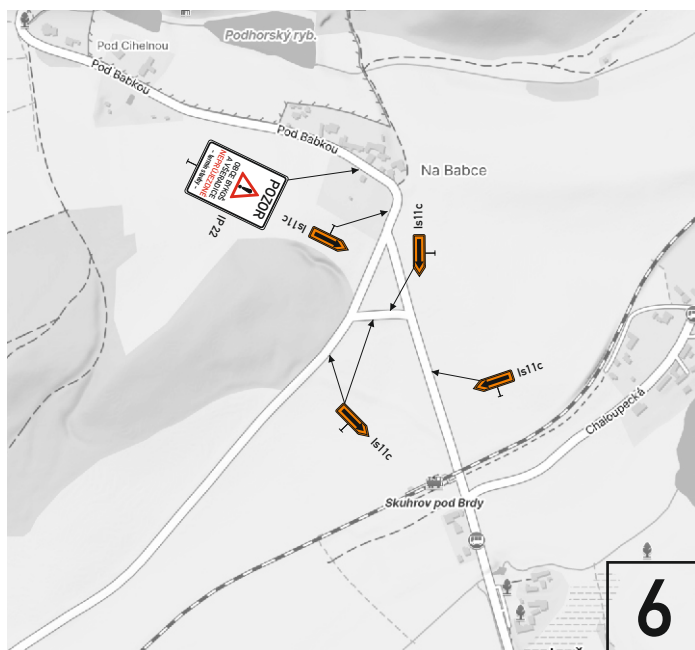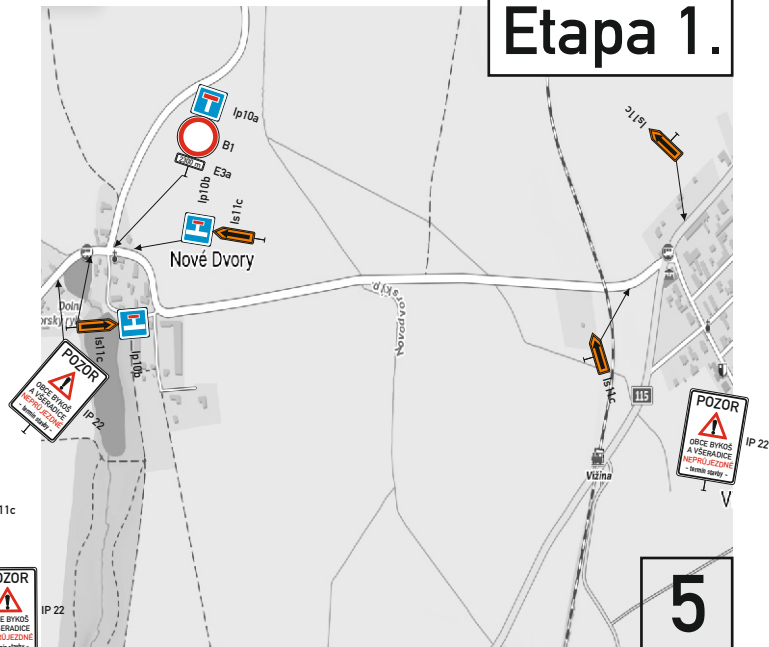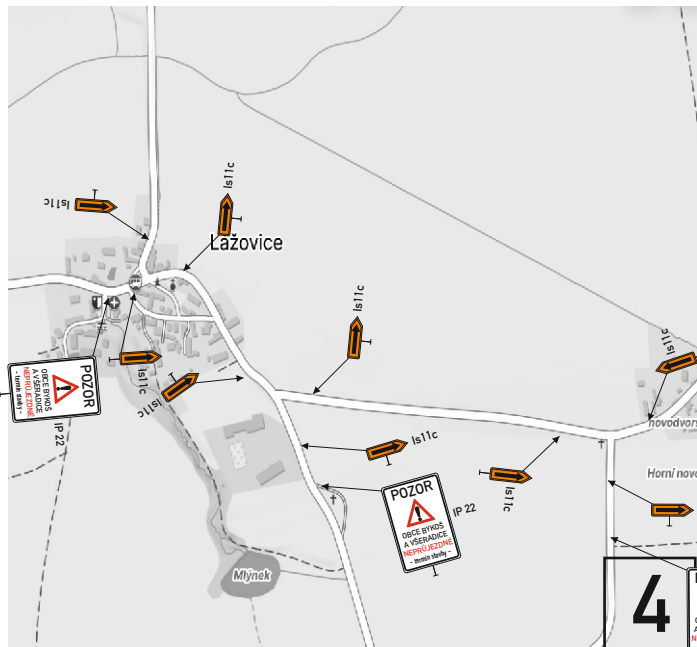

Všeradice + Bykoš - průtahy obcí - rekonstrukce povrchu vozovky




Etapa 2.

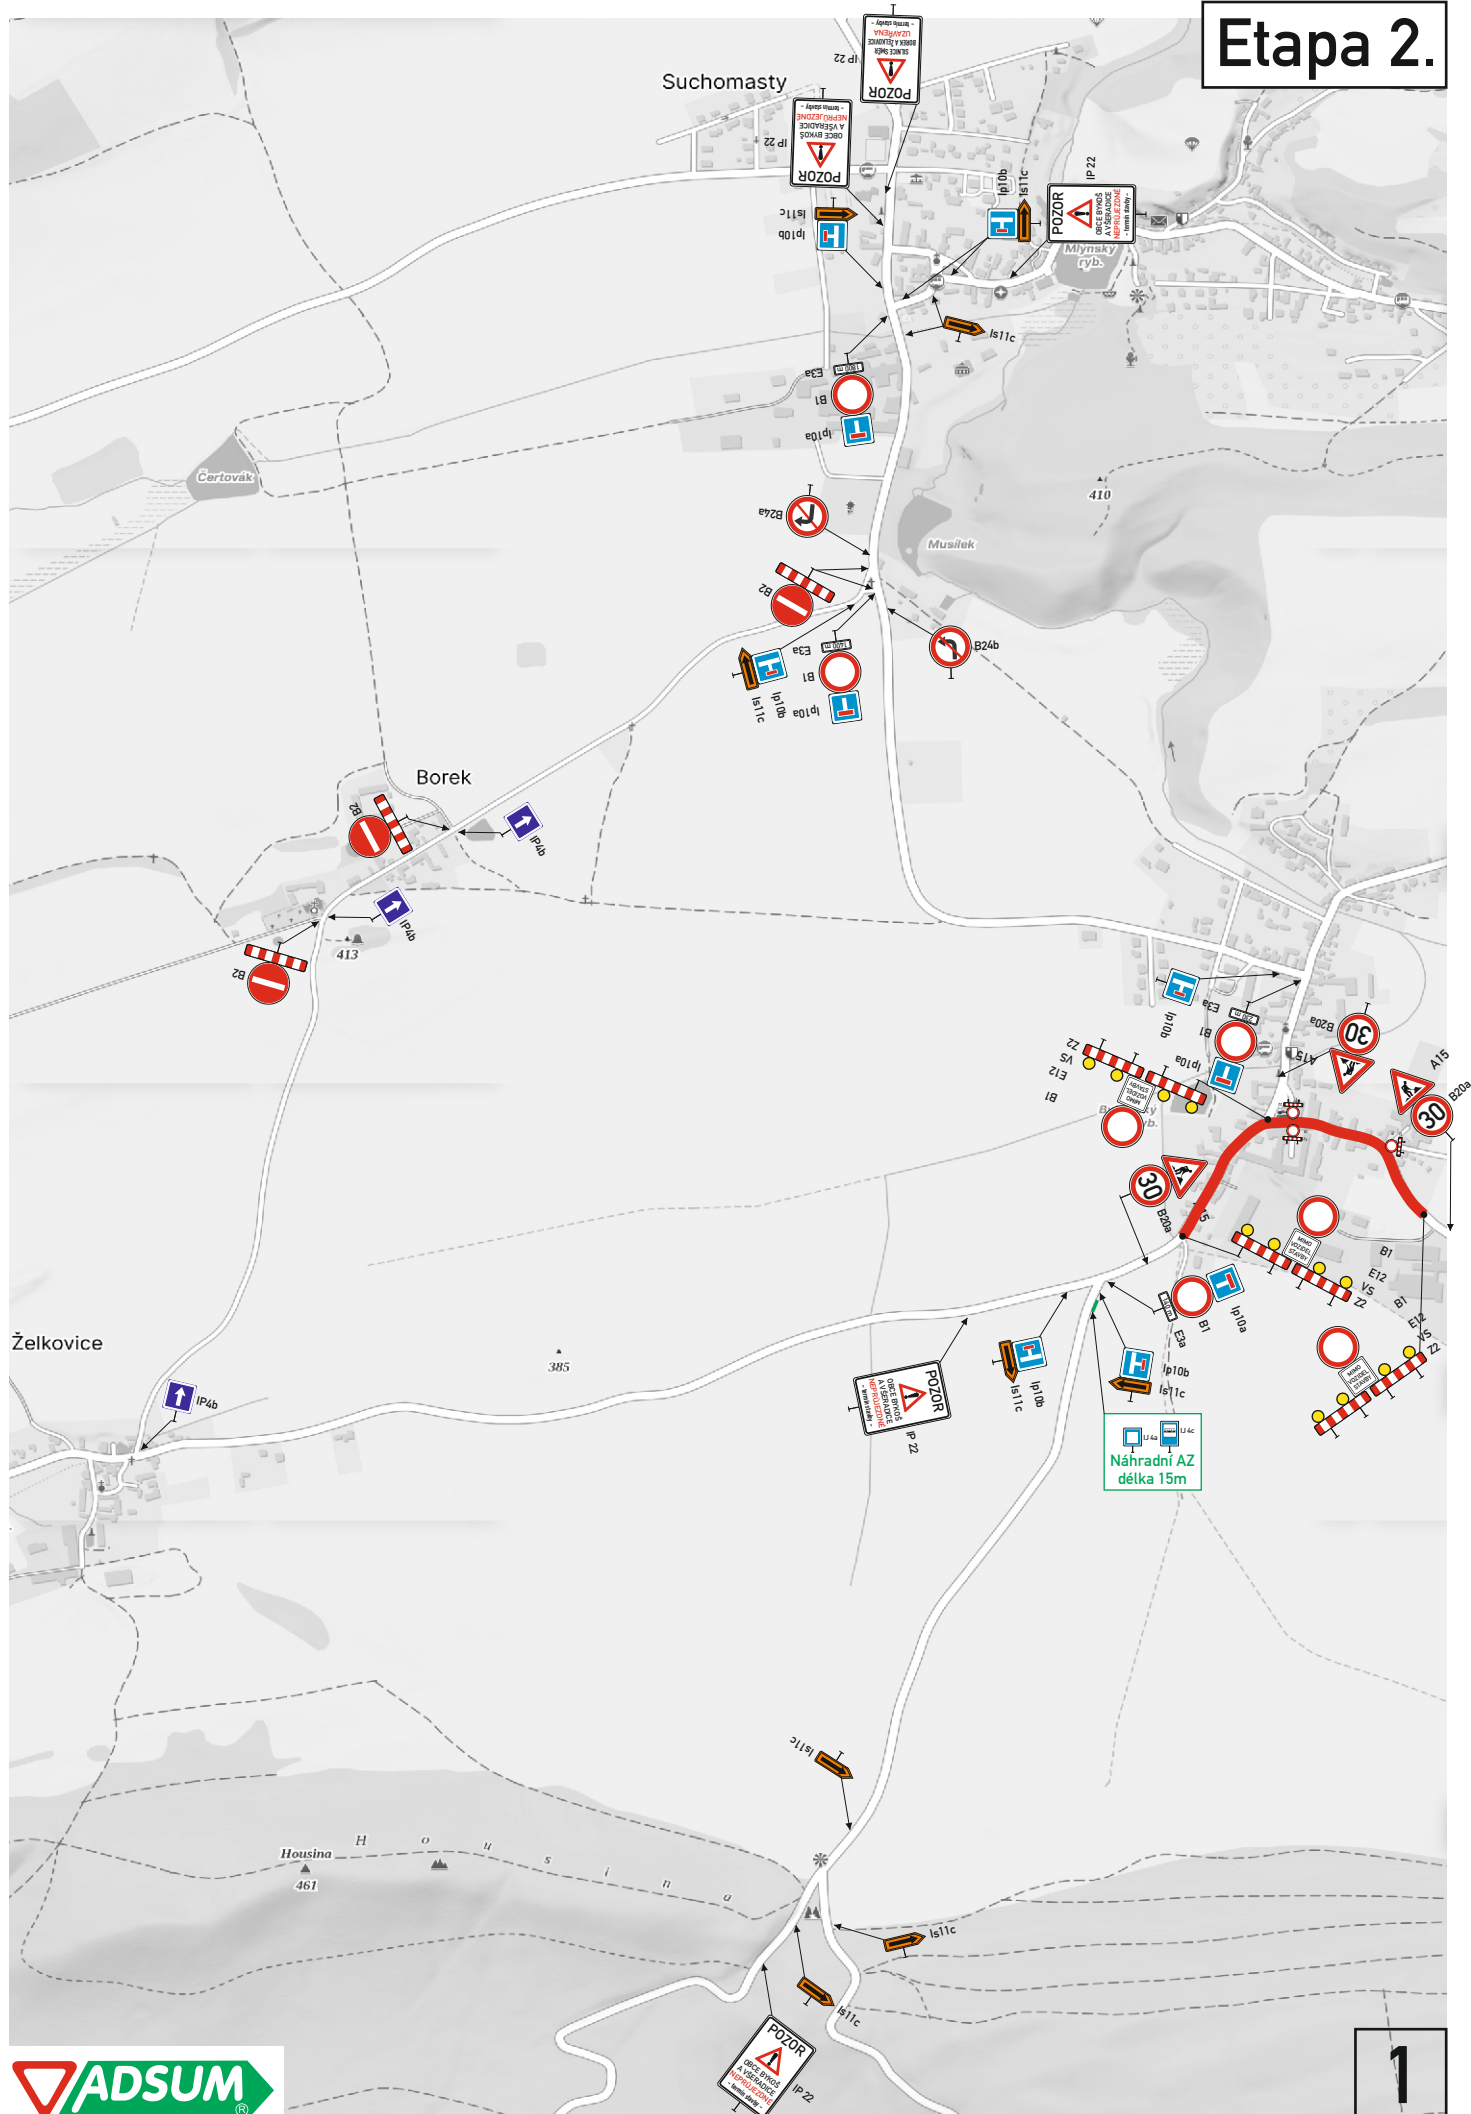

Etapa 2.



2

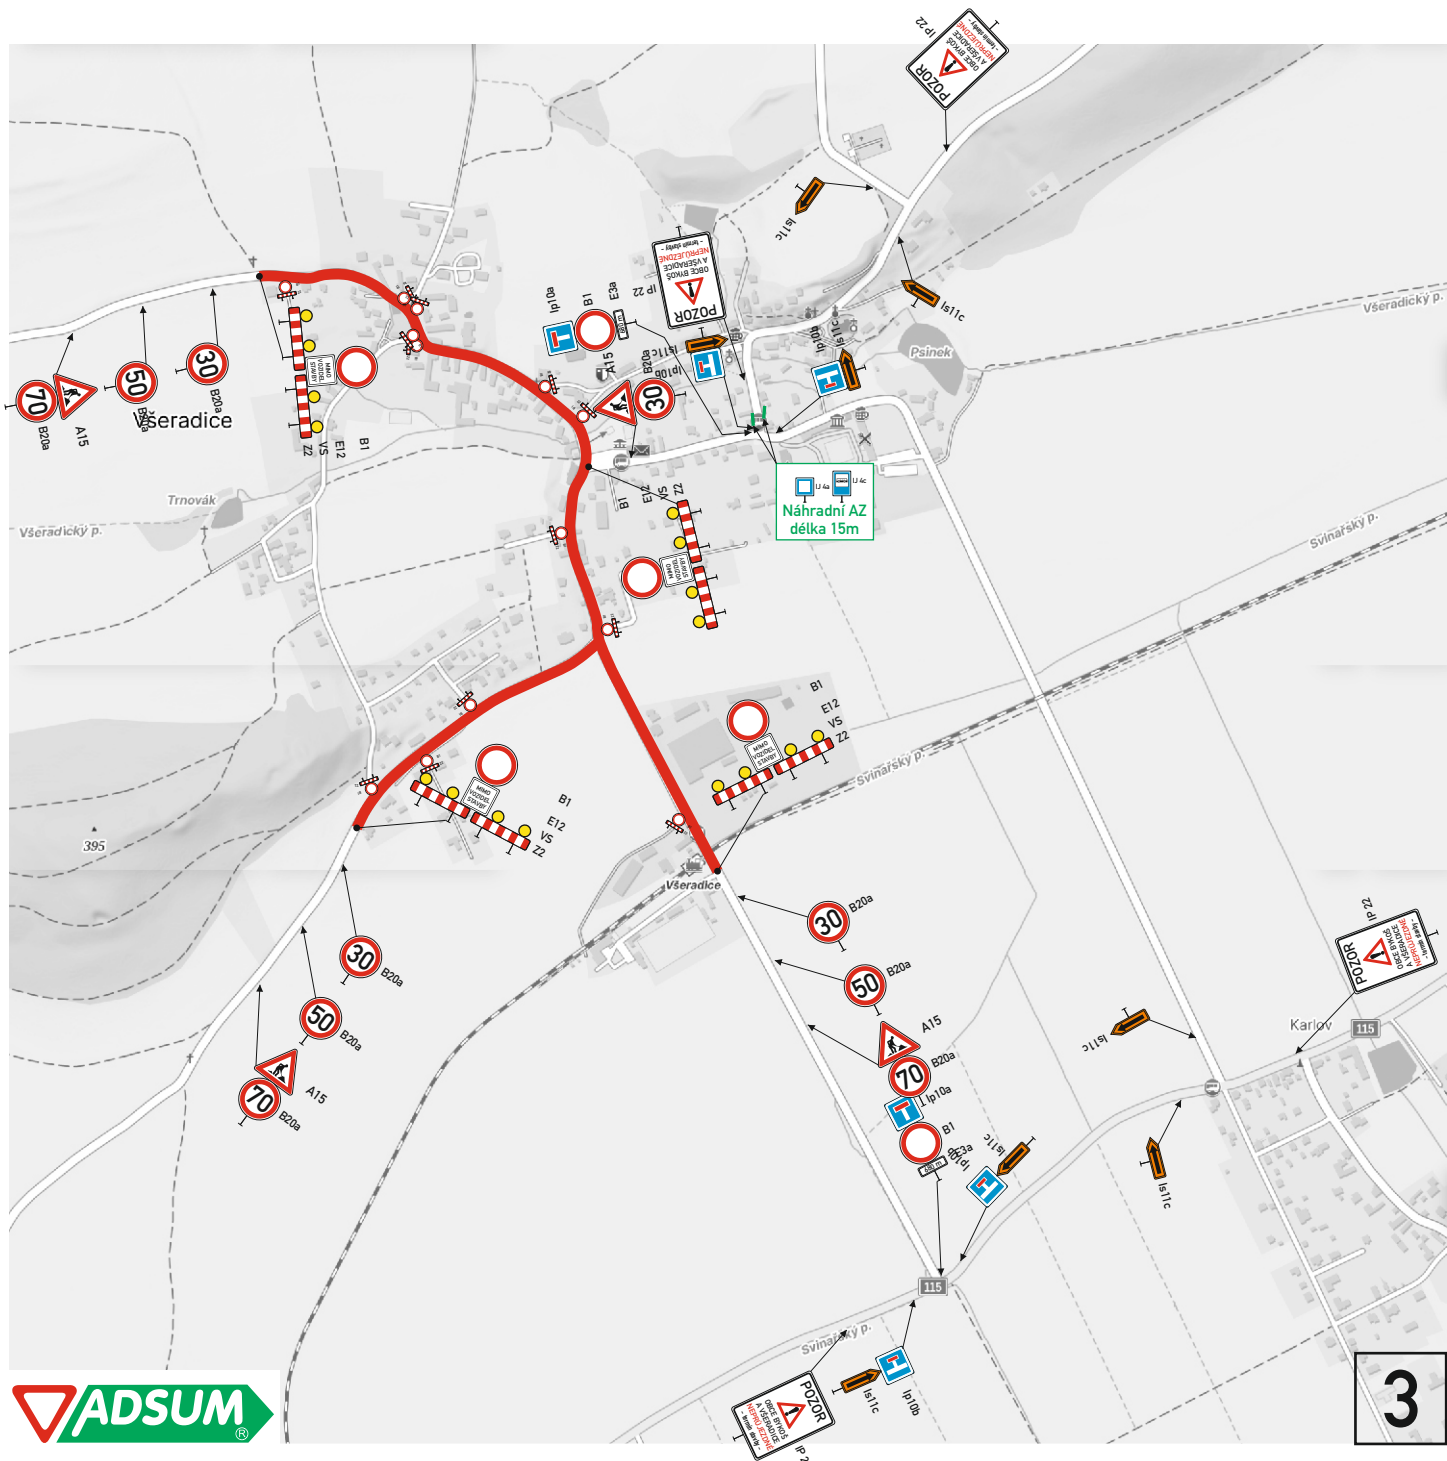

3

Etapa 2.

